


Фасад 3 - 1

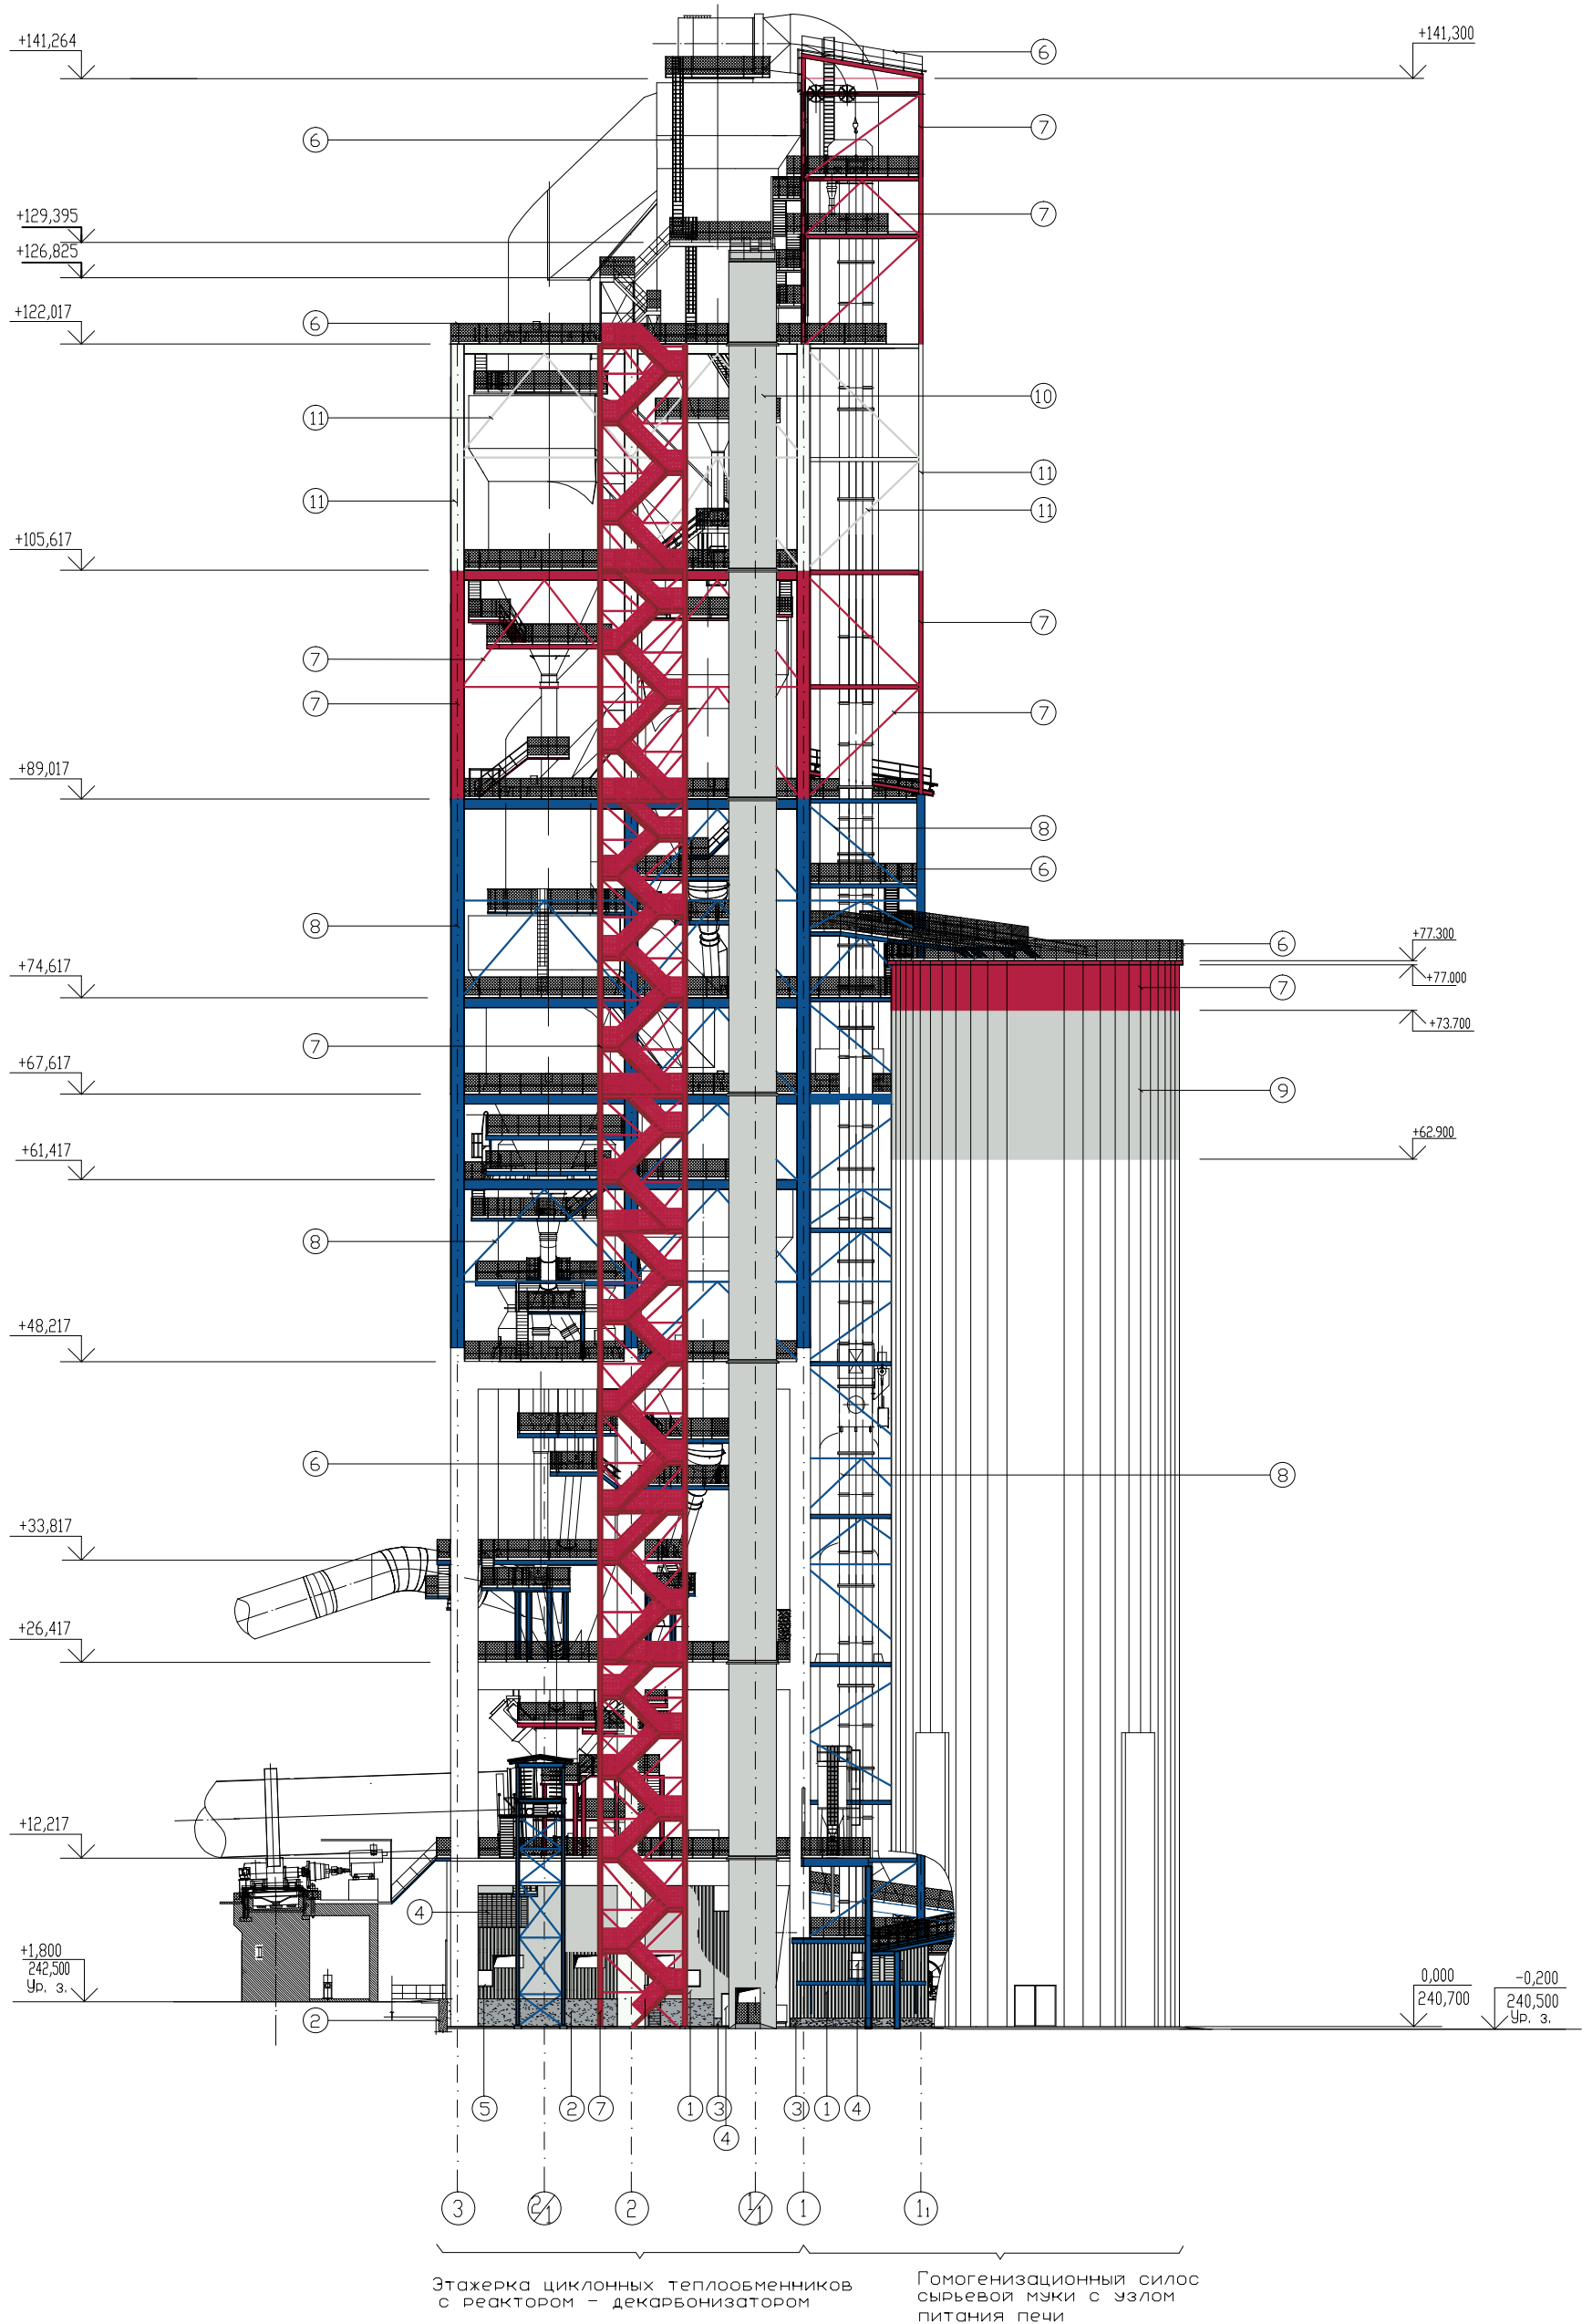

						95-0374-13, 14-ПО			
						ОАО "Верхнебаканский цементный завод"			
Изм. Колуч.	Лист	Ндок.	Подпись	Дата	Технологическая линия мощностью 2,3 млн. тонн цемента в год. Этажерка циклонных теплообменников с реактором-декарбонизатором и узлом питания печи	Стадия	Лист	Листов	
ГИП		Кобзарь		11.10					
Нач. отдела		Демьянов		11.10					
Рук. группы		Росинский		11.10					
Н. контроль		Росинский		11.10					
Проверил		Росинский		11.10					
Разработал		Ананченко		11.10	Дневная маркировка	ЗАО НТК "Цемент" г. Харьков			